

REHABILITĀCIJAS CENTRS

"TĒRVETE"


Siēnas notinumi 1-1; 2-2; 3-3

M 1:50 A3


1-1



2-2

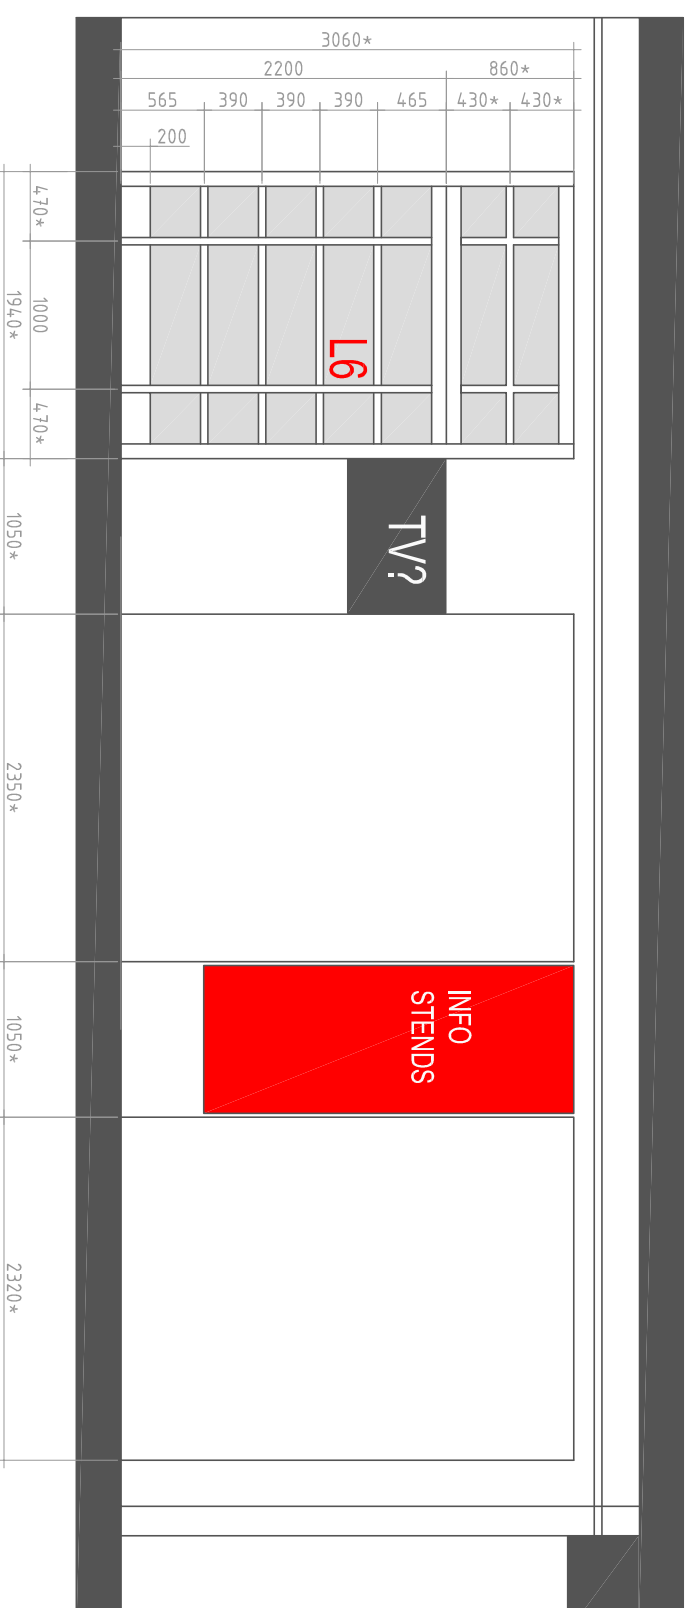

3-3

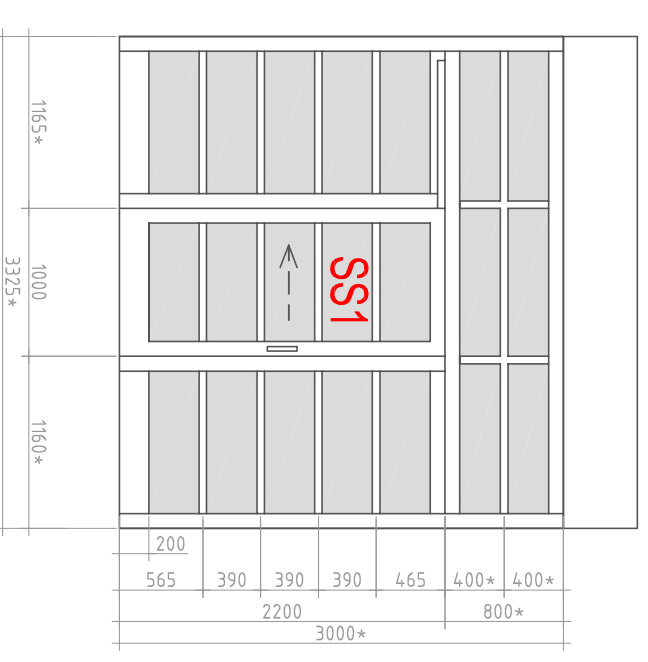

Visas stiklotās daļas aplīmēt ar baltu, matētu līmplēvi.

Koka konstrukciju tonis **Beckers 5128 PANEL GRA (gaisš)** - precizēt, saskaņot ar linoleja toni.